


SECCION TIPO DE PRESA

ESCALA 1/500

-  NUCLEO IMPERMEABLE
-  PRESTAMOS
-  ESCOLLERA
-  TRANSICION
-  FILTROS
-  DRENES
-  GRAVAS
-  HORMIGON (EN MASA)
-  HORMIGON (COMPACTADO)
-  PEDRAPLEN
-  ROCA VERTIDA
-  MAMPOSTERIA

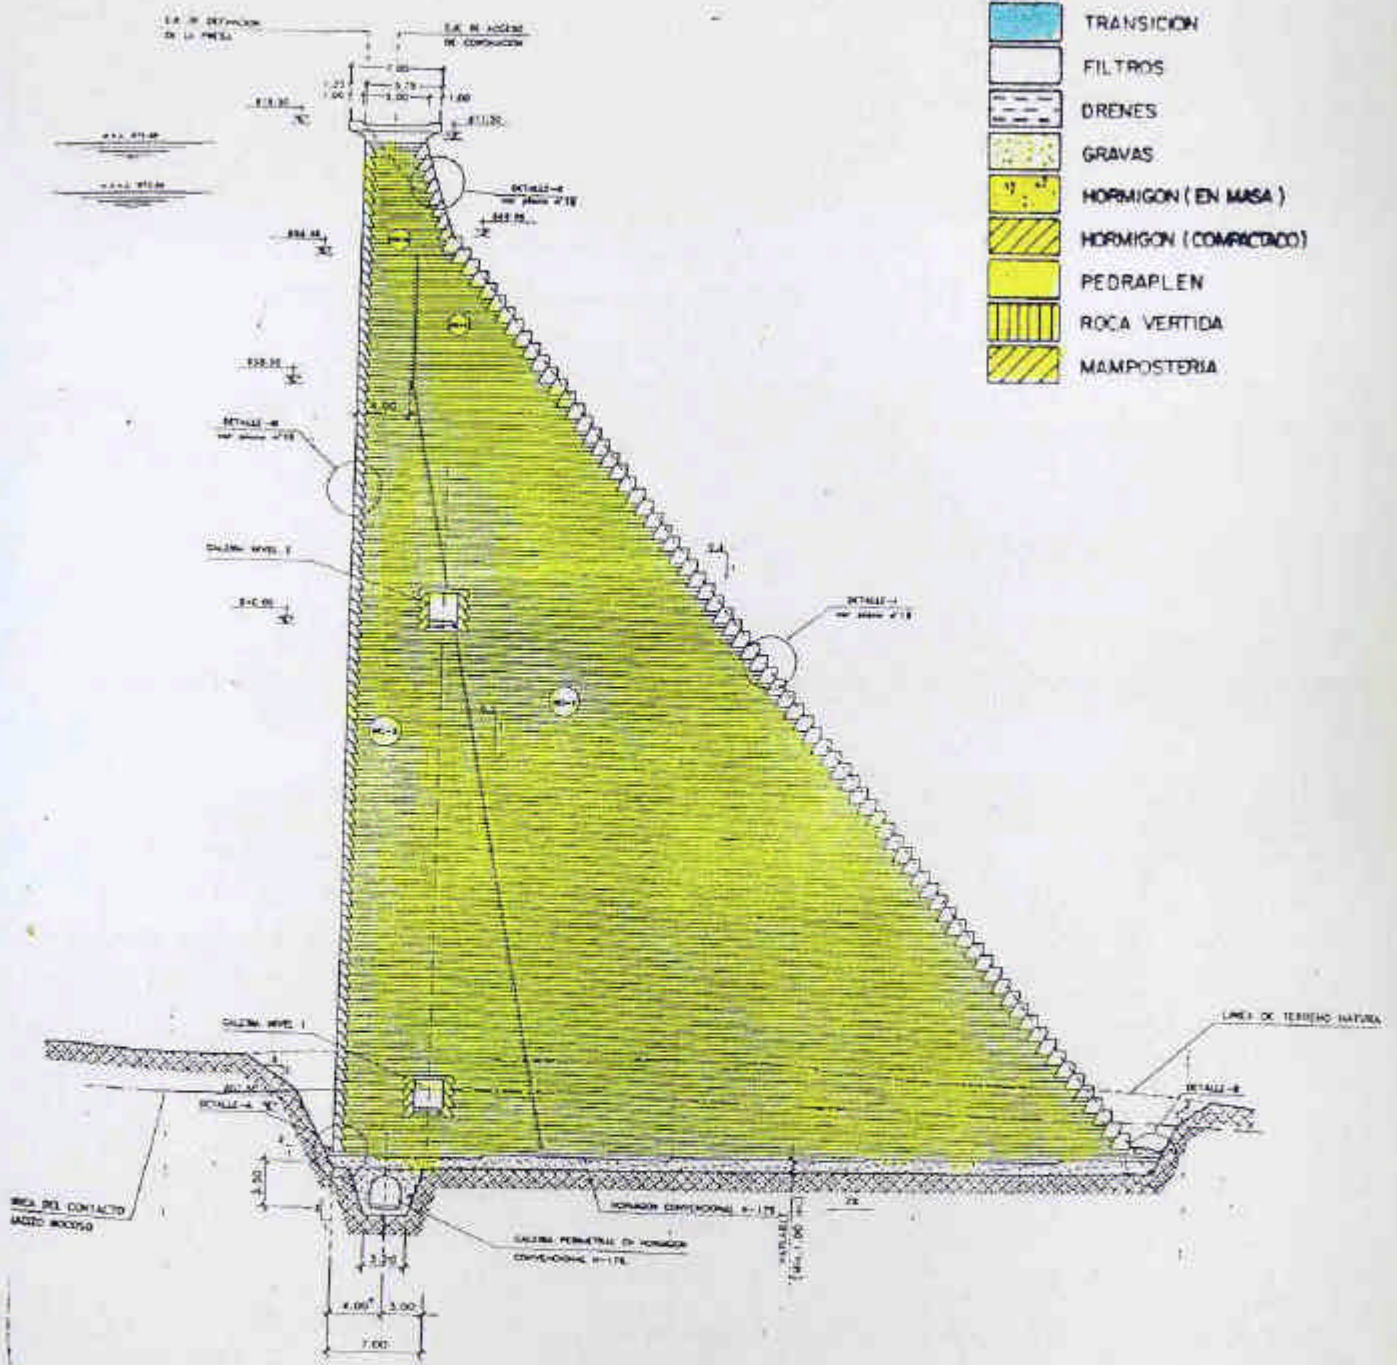

* VARIAR EN 20.00 IN. PROYECTOS DE LOS ESTRUCOS VER PLANO N° 18.

NOTA:
- VER DETALLES DE CONEXION EN PLANO N° 14
- LAS CUBAS REPRESENTADAS DE LAS GALERIAS HORIZONTALES, CORRESPONDEN A UNA SECCION TAMA EN EL EJE DEL ALPACARE.

EMBALSE DE ENCISO

ESCALA ≈ 1/500