


(Ficha EMB-17)

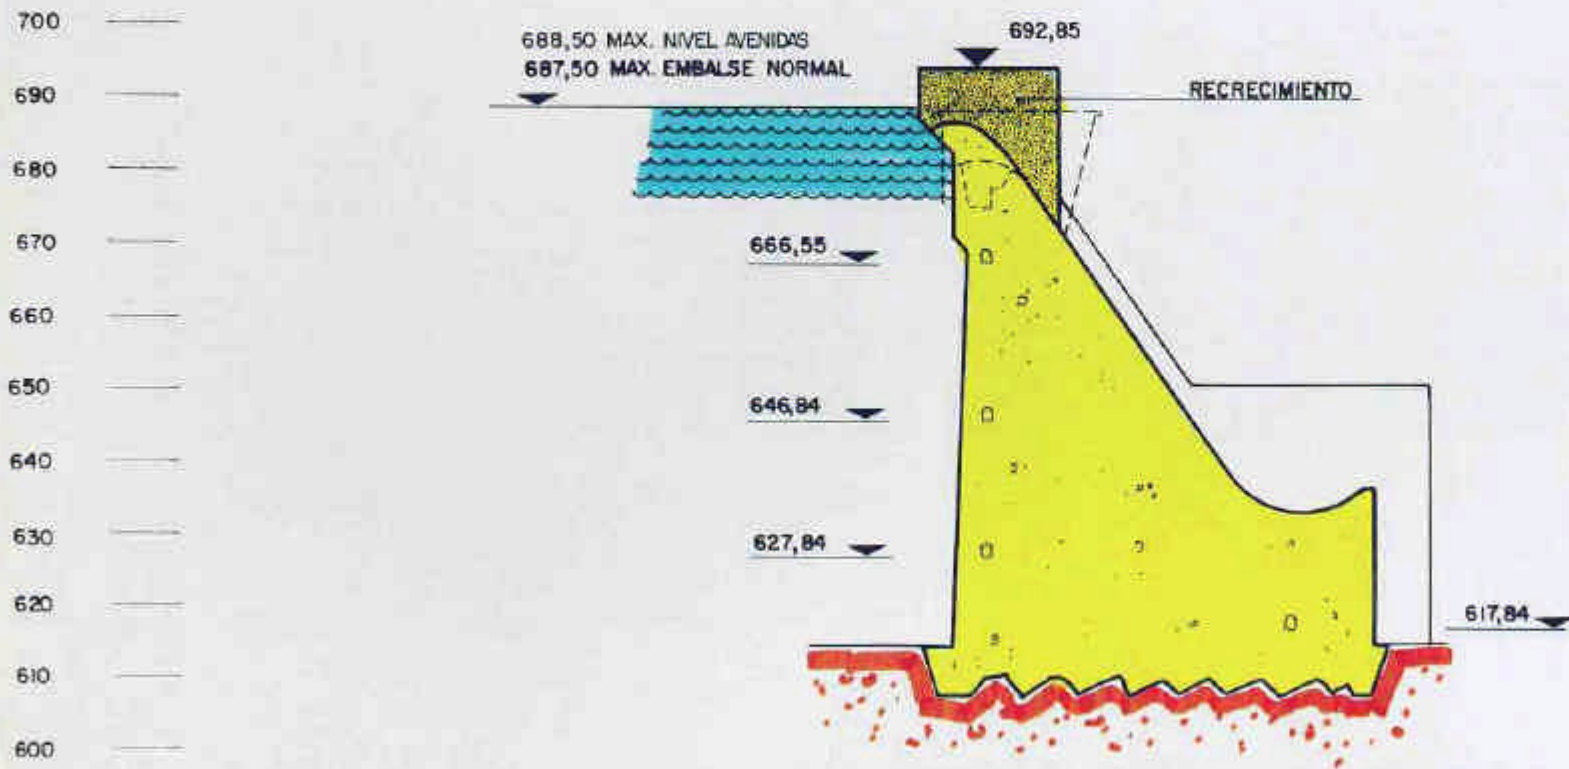

-  NUCLEO IMPERMEABLE
-  PRETAMOS
-  ESCOLLERA
-  TRANSICION
-  FILTROS
-  DRENES
-  GRAVAS
-  HORMIGON (EN MASA)
-  HORMIGON (COMPACTADO)
-  PEDRAPLEN
-  ROCA VERTIDA
-  MAMPOSTERIA

RECRECIMIENTO DE LA PRESA DE LA TRANQUERA

ESCALA

1 / 1000

Noviembre 1.996